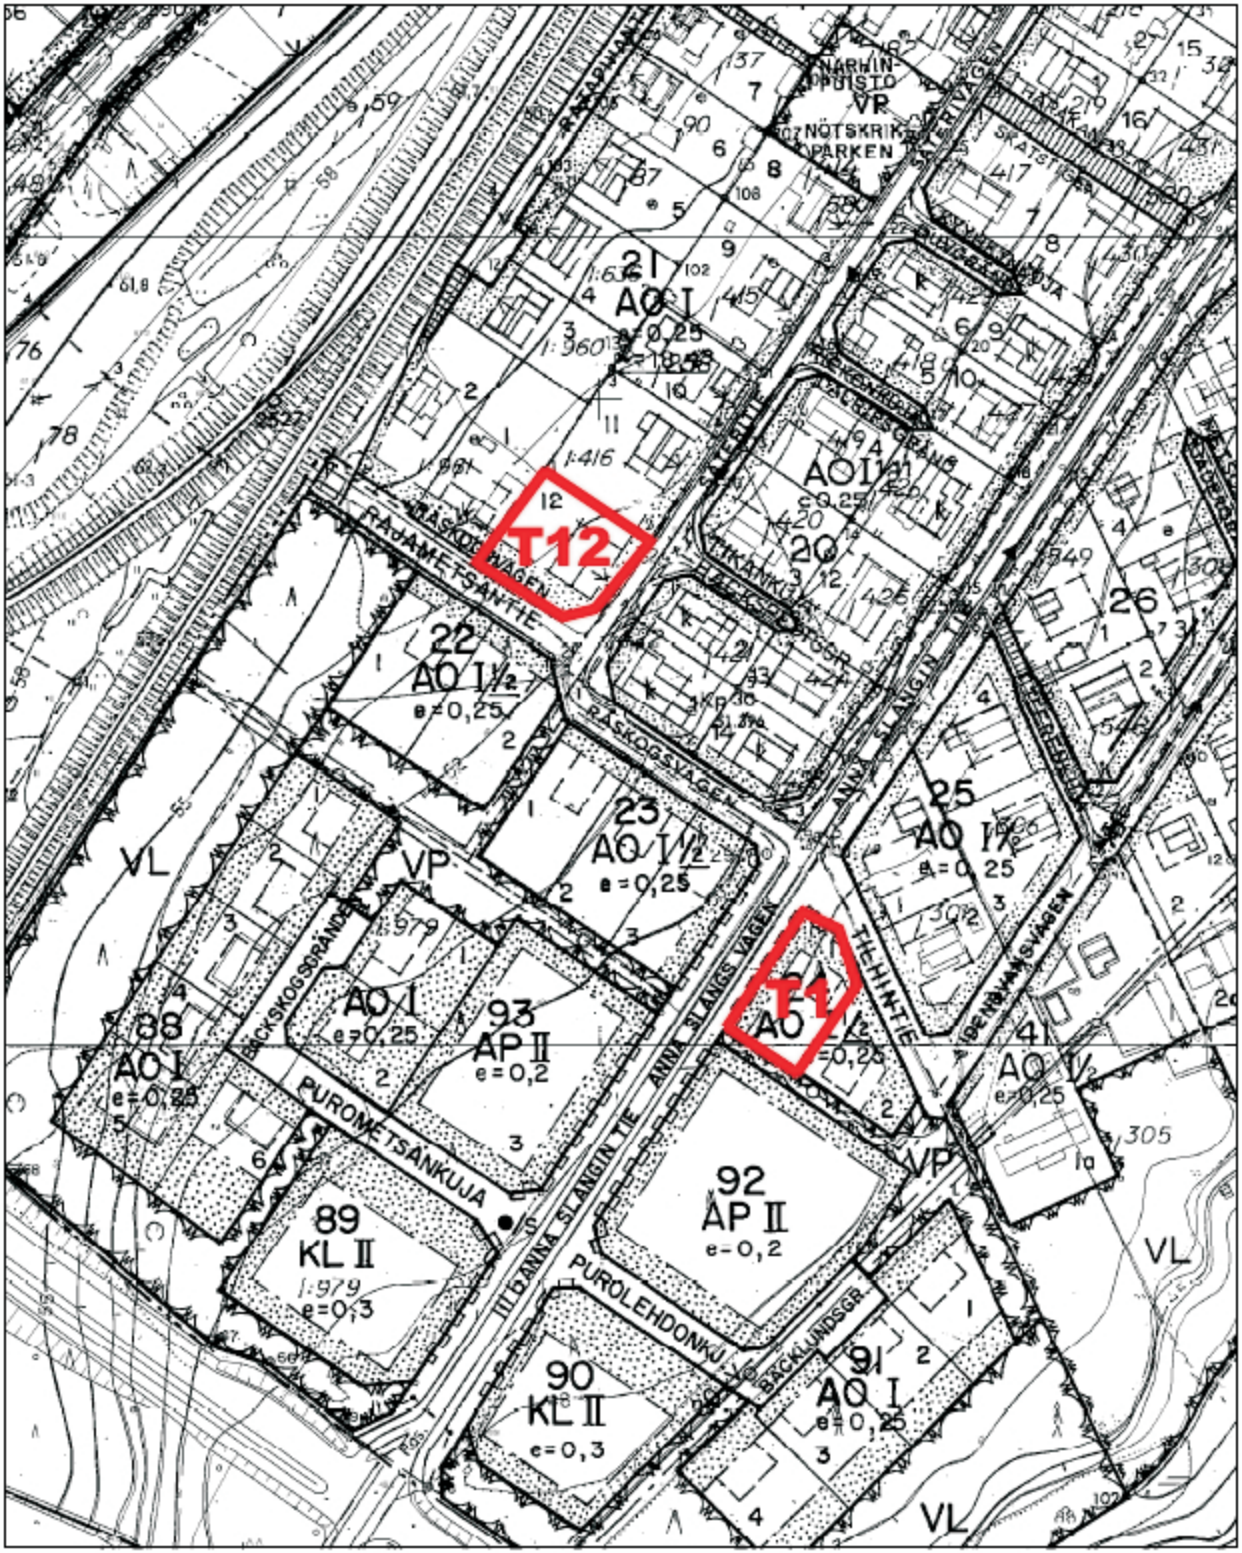

0 20 40 80 Metriä

1:2 000